


## Apartament 5

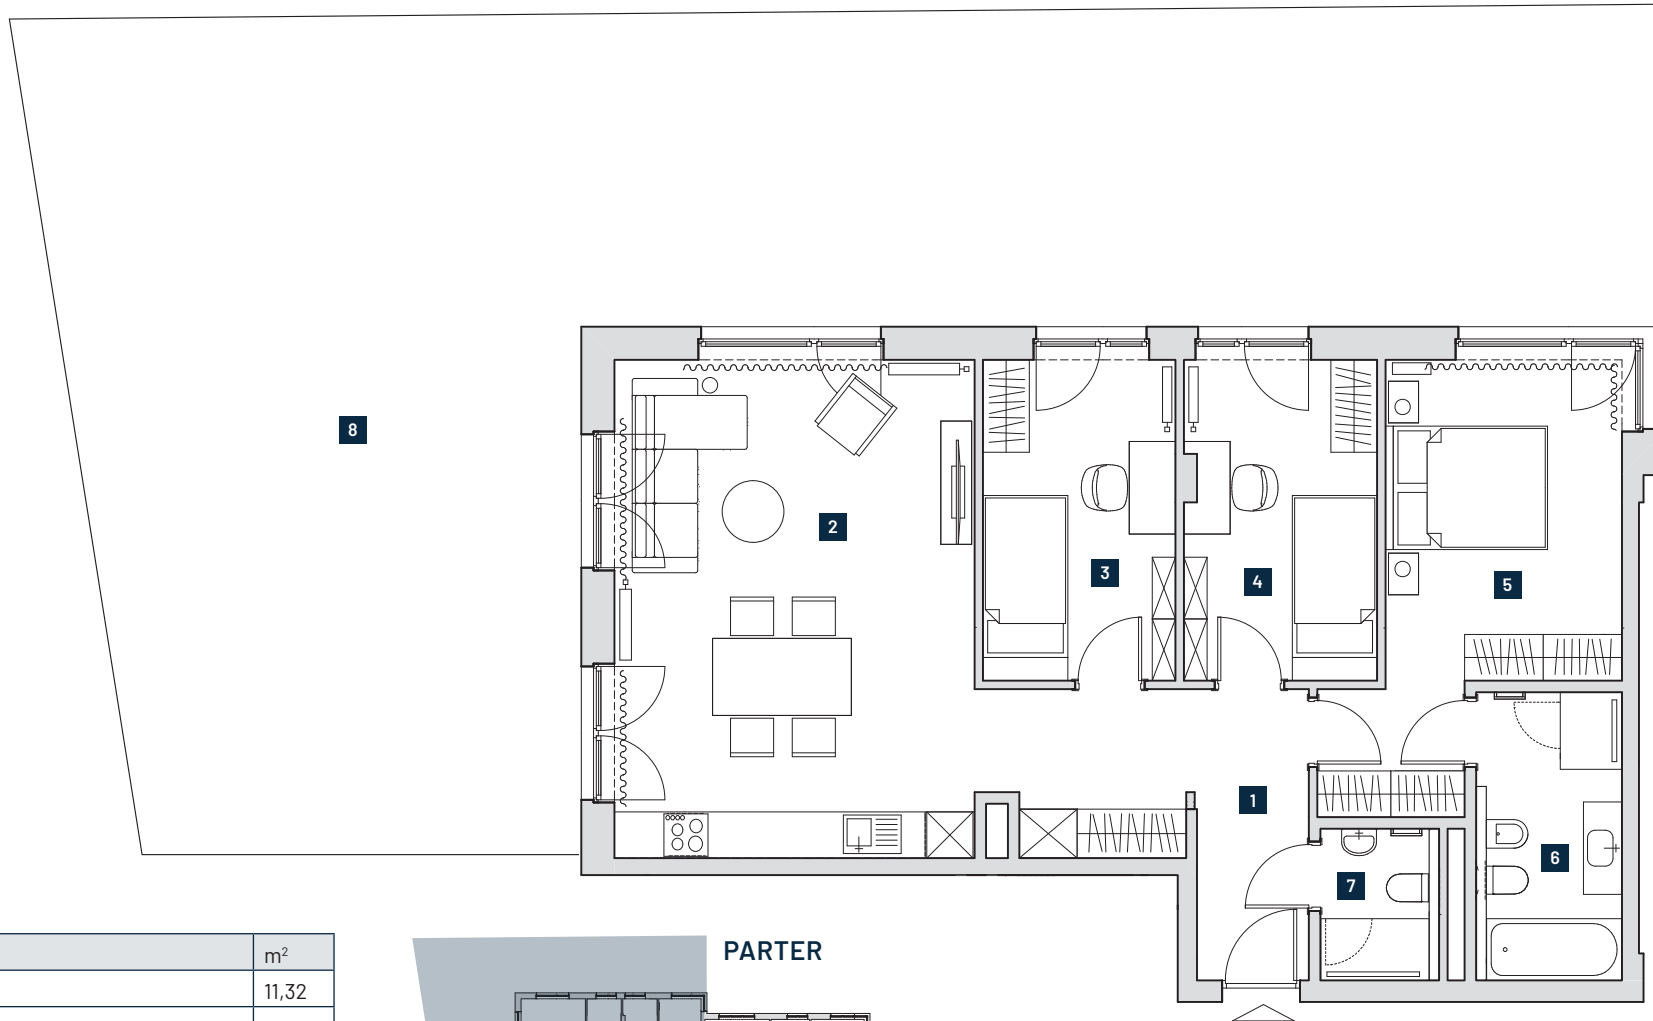

nr	Przeznaczenie	m <sup>2</sup>
1	Przedpokój	11,32
2	Pokój + aneks kuchenny	30,05
3	Pokój	10,36
4	Pokój	10,36
5	Pokój	16,01
6	Łazienka	7,09
7	WC	3,07
<b>Powierzchnia użytkowa lokalu</b>		<b>88,26</b>
8	Ogródek	127,53



**WYSZYŃSKIEGO 12**

Niniejsza karta ma charakter wyłącznie poglądowy i nie stanowi oferty, a przedstawiona aranżacja może różnić się od faktycznego umeblowania i wyposażenia lokalu.