



Apartament 13

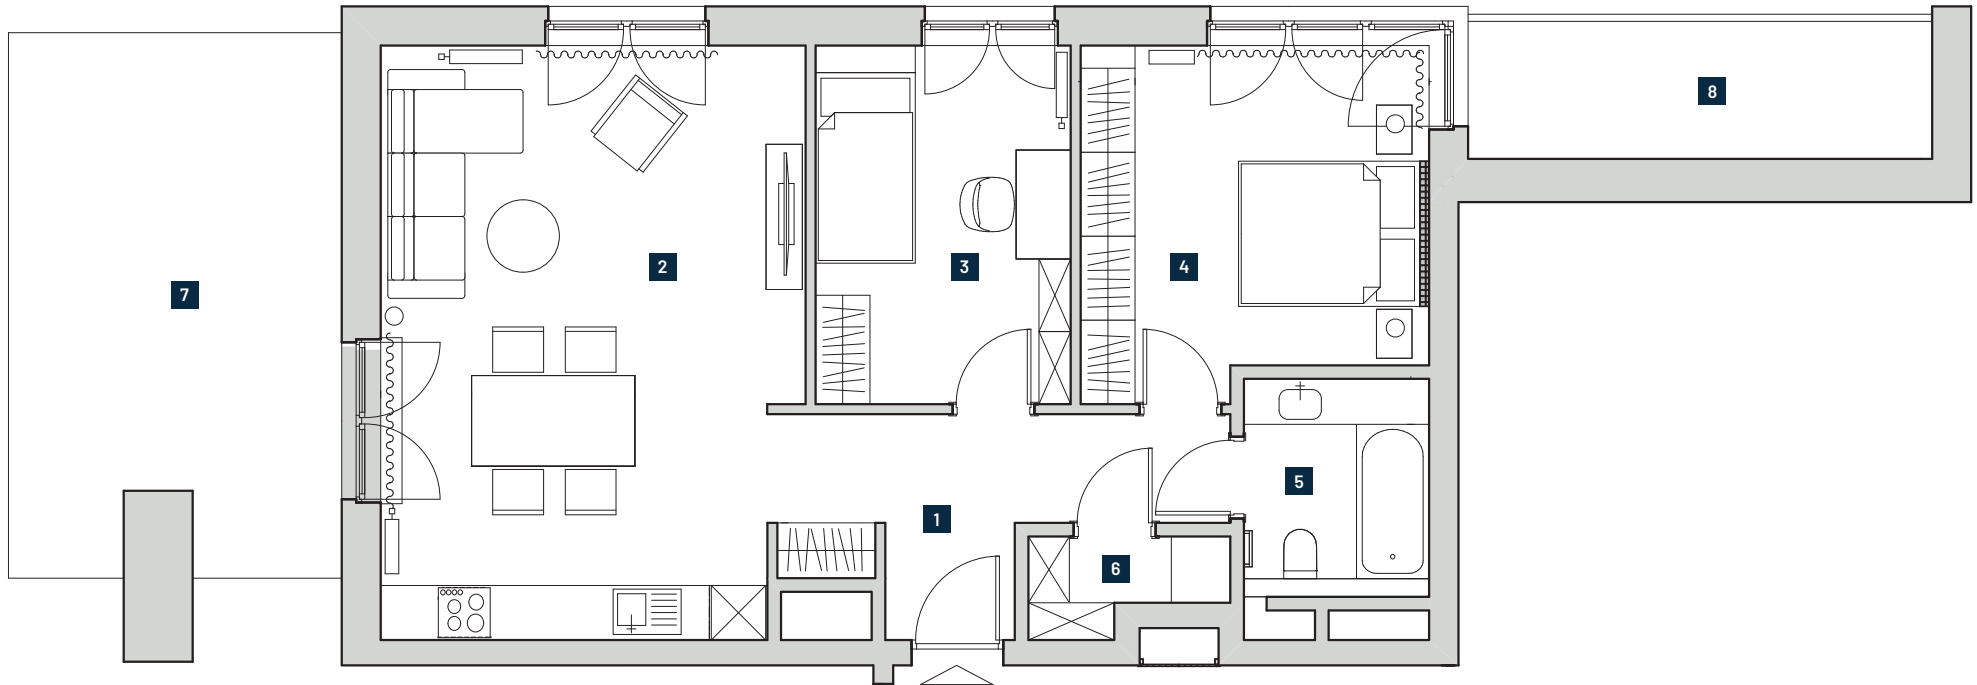

ZESTAWIENIE POMIESZCZEŃ

nr	Przeznaczenie	m ²
1	Przedpokój	8,64
2	Pokój + aneks kuchenny	29,26
3	Pokój	11,11
4	Pokój	14,14
5	Łazienka	4,67
6	Pomieszczenie gospodarcze	1,96
Powierzchnia użytkowa lokalu		69,78
7	Taras	23,63
8	Loggia	7,62

PIĘTRO I

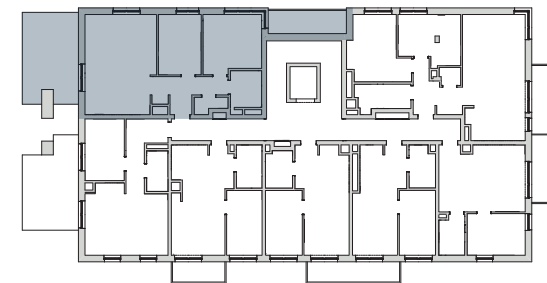

WYSZYŃSKIEGO 12

Niniejsza karta ma charakter wyłącznie poglądowy i nie stanowi oferty, a przedstawiona aranżacja może różnić się od faktycznego umeblowania i wyposażenia lokalu.