


Apartament 18

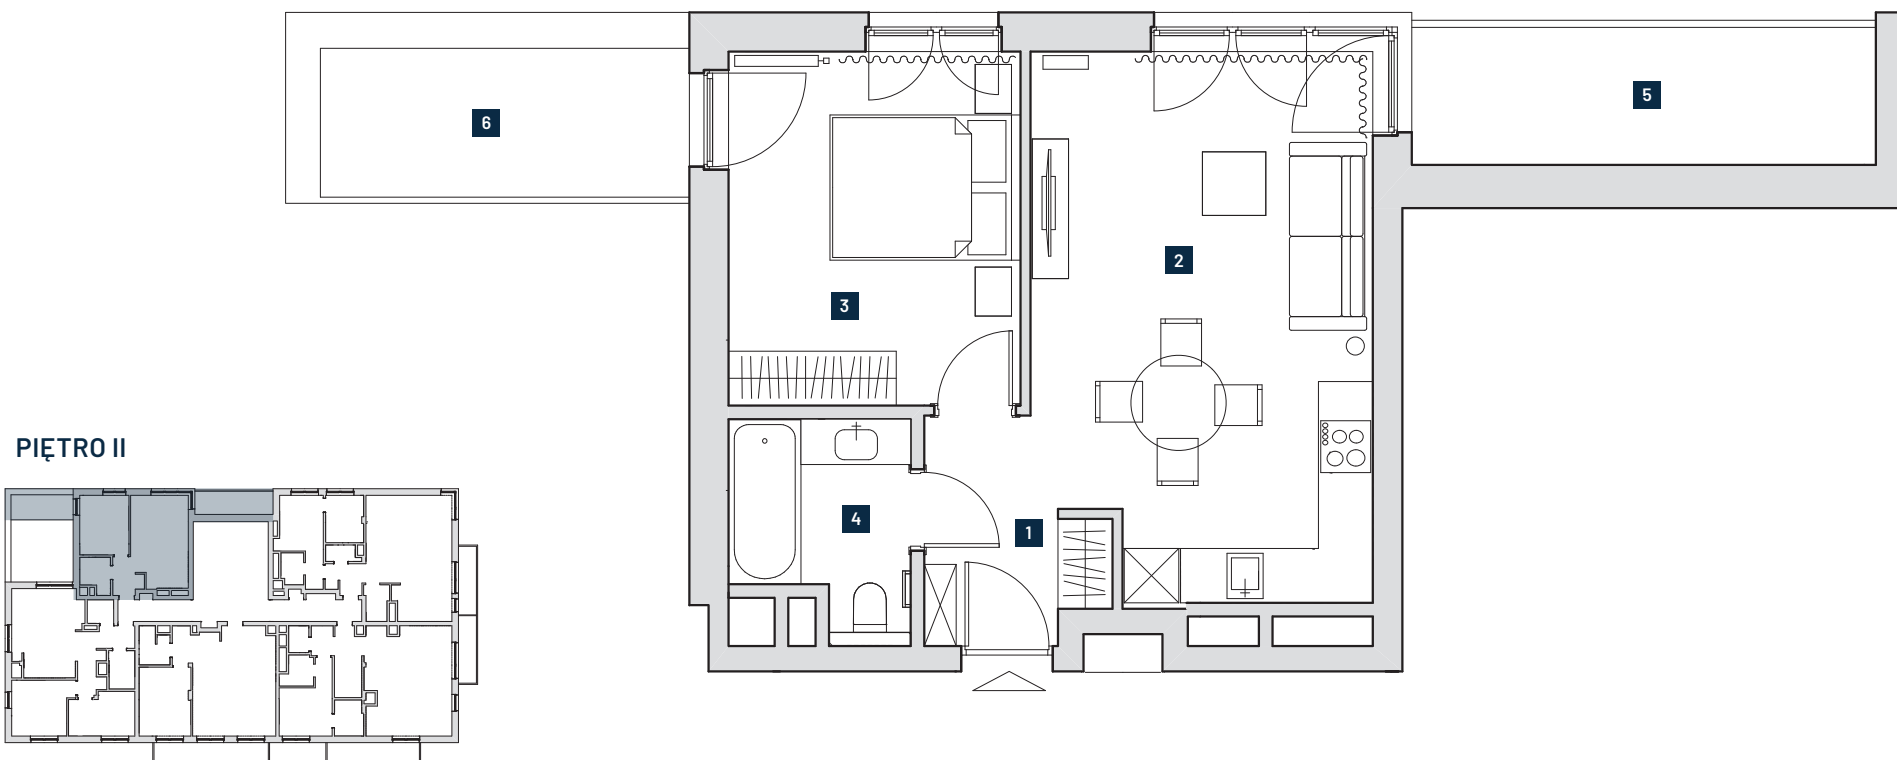

PIĘTRO II



ZESTAWIENIE POMIESZCZEŃ

nr	Przeznaczenie	m ²
1	Przedpokój	4,39
2	Pokój + aneks kuchenny	21,44
3	Pokój	12,59
4	Łazienka	4,24
Powierzchnia użytkowa lokalu		42,66
5	Loggia	7,64
6	Taras	5,81

WYSZYŃSKIEGO 12

Niniejsza karta ma charakter wyłącznie poglądowy i nie stanowi oferty, a przedstawiona aranżacja może różnić się od faktycznego umeblowania i wyposażenia lokalu.